



# 用地范围调整前图

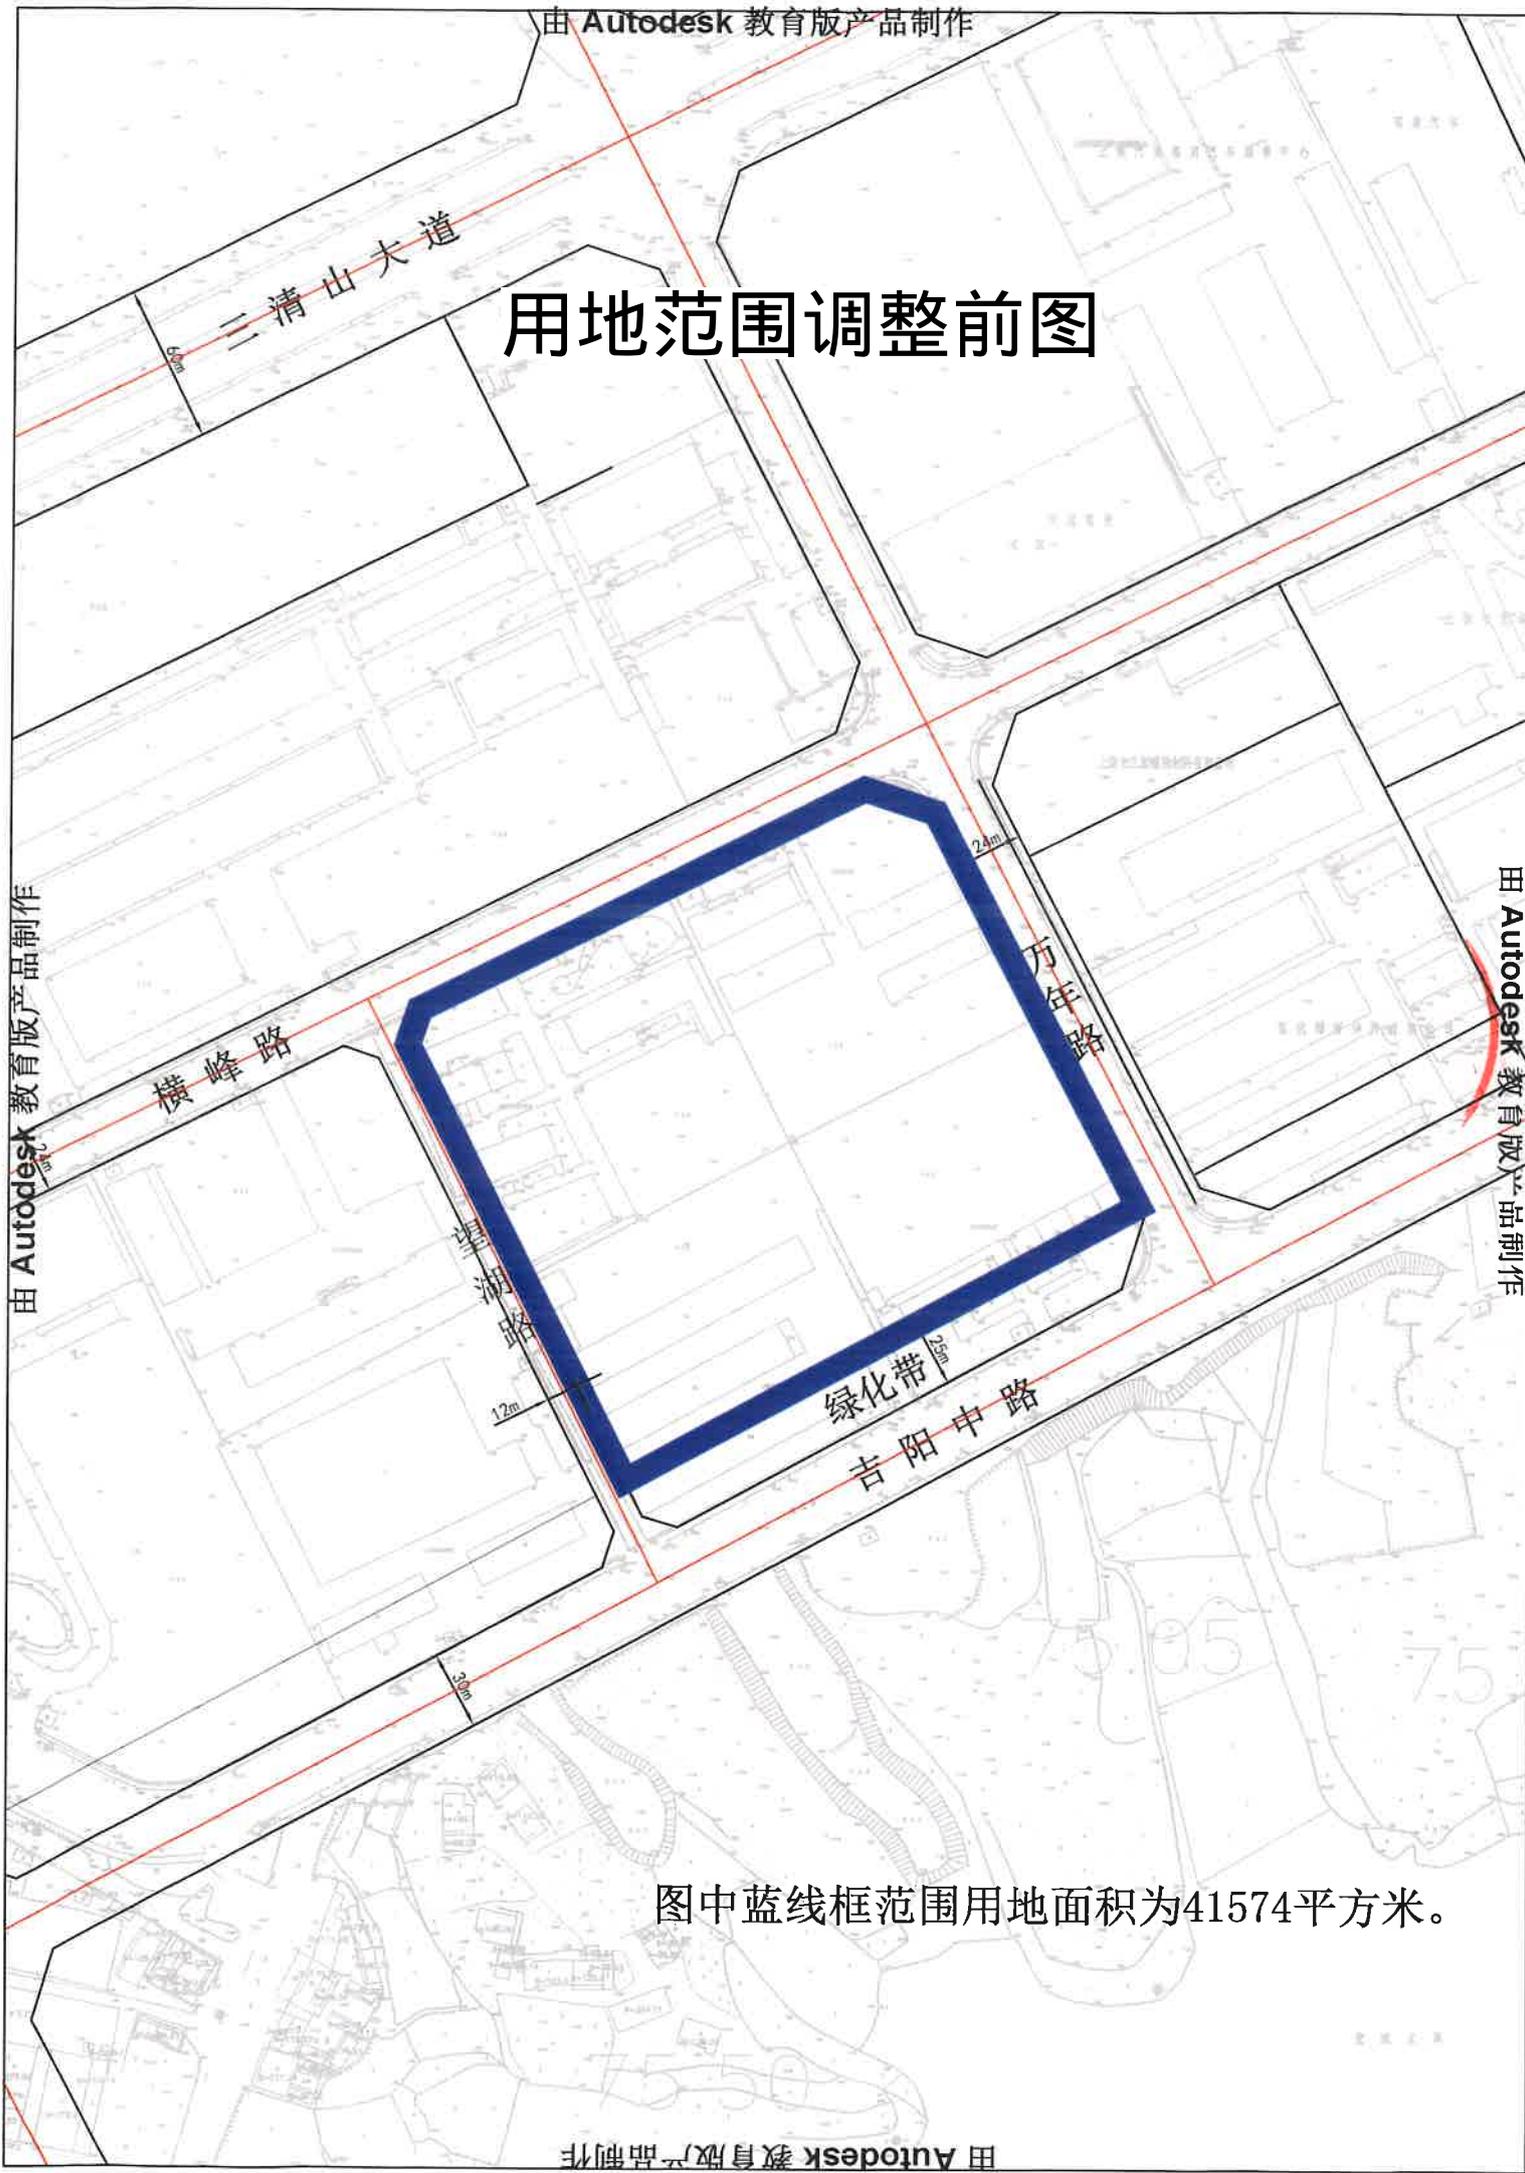

图中蓝线框范围用地面积为41574平方米。

# 用地范围调整后图

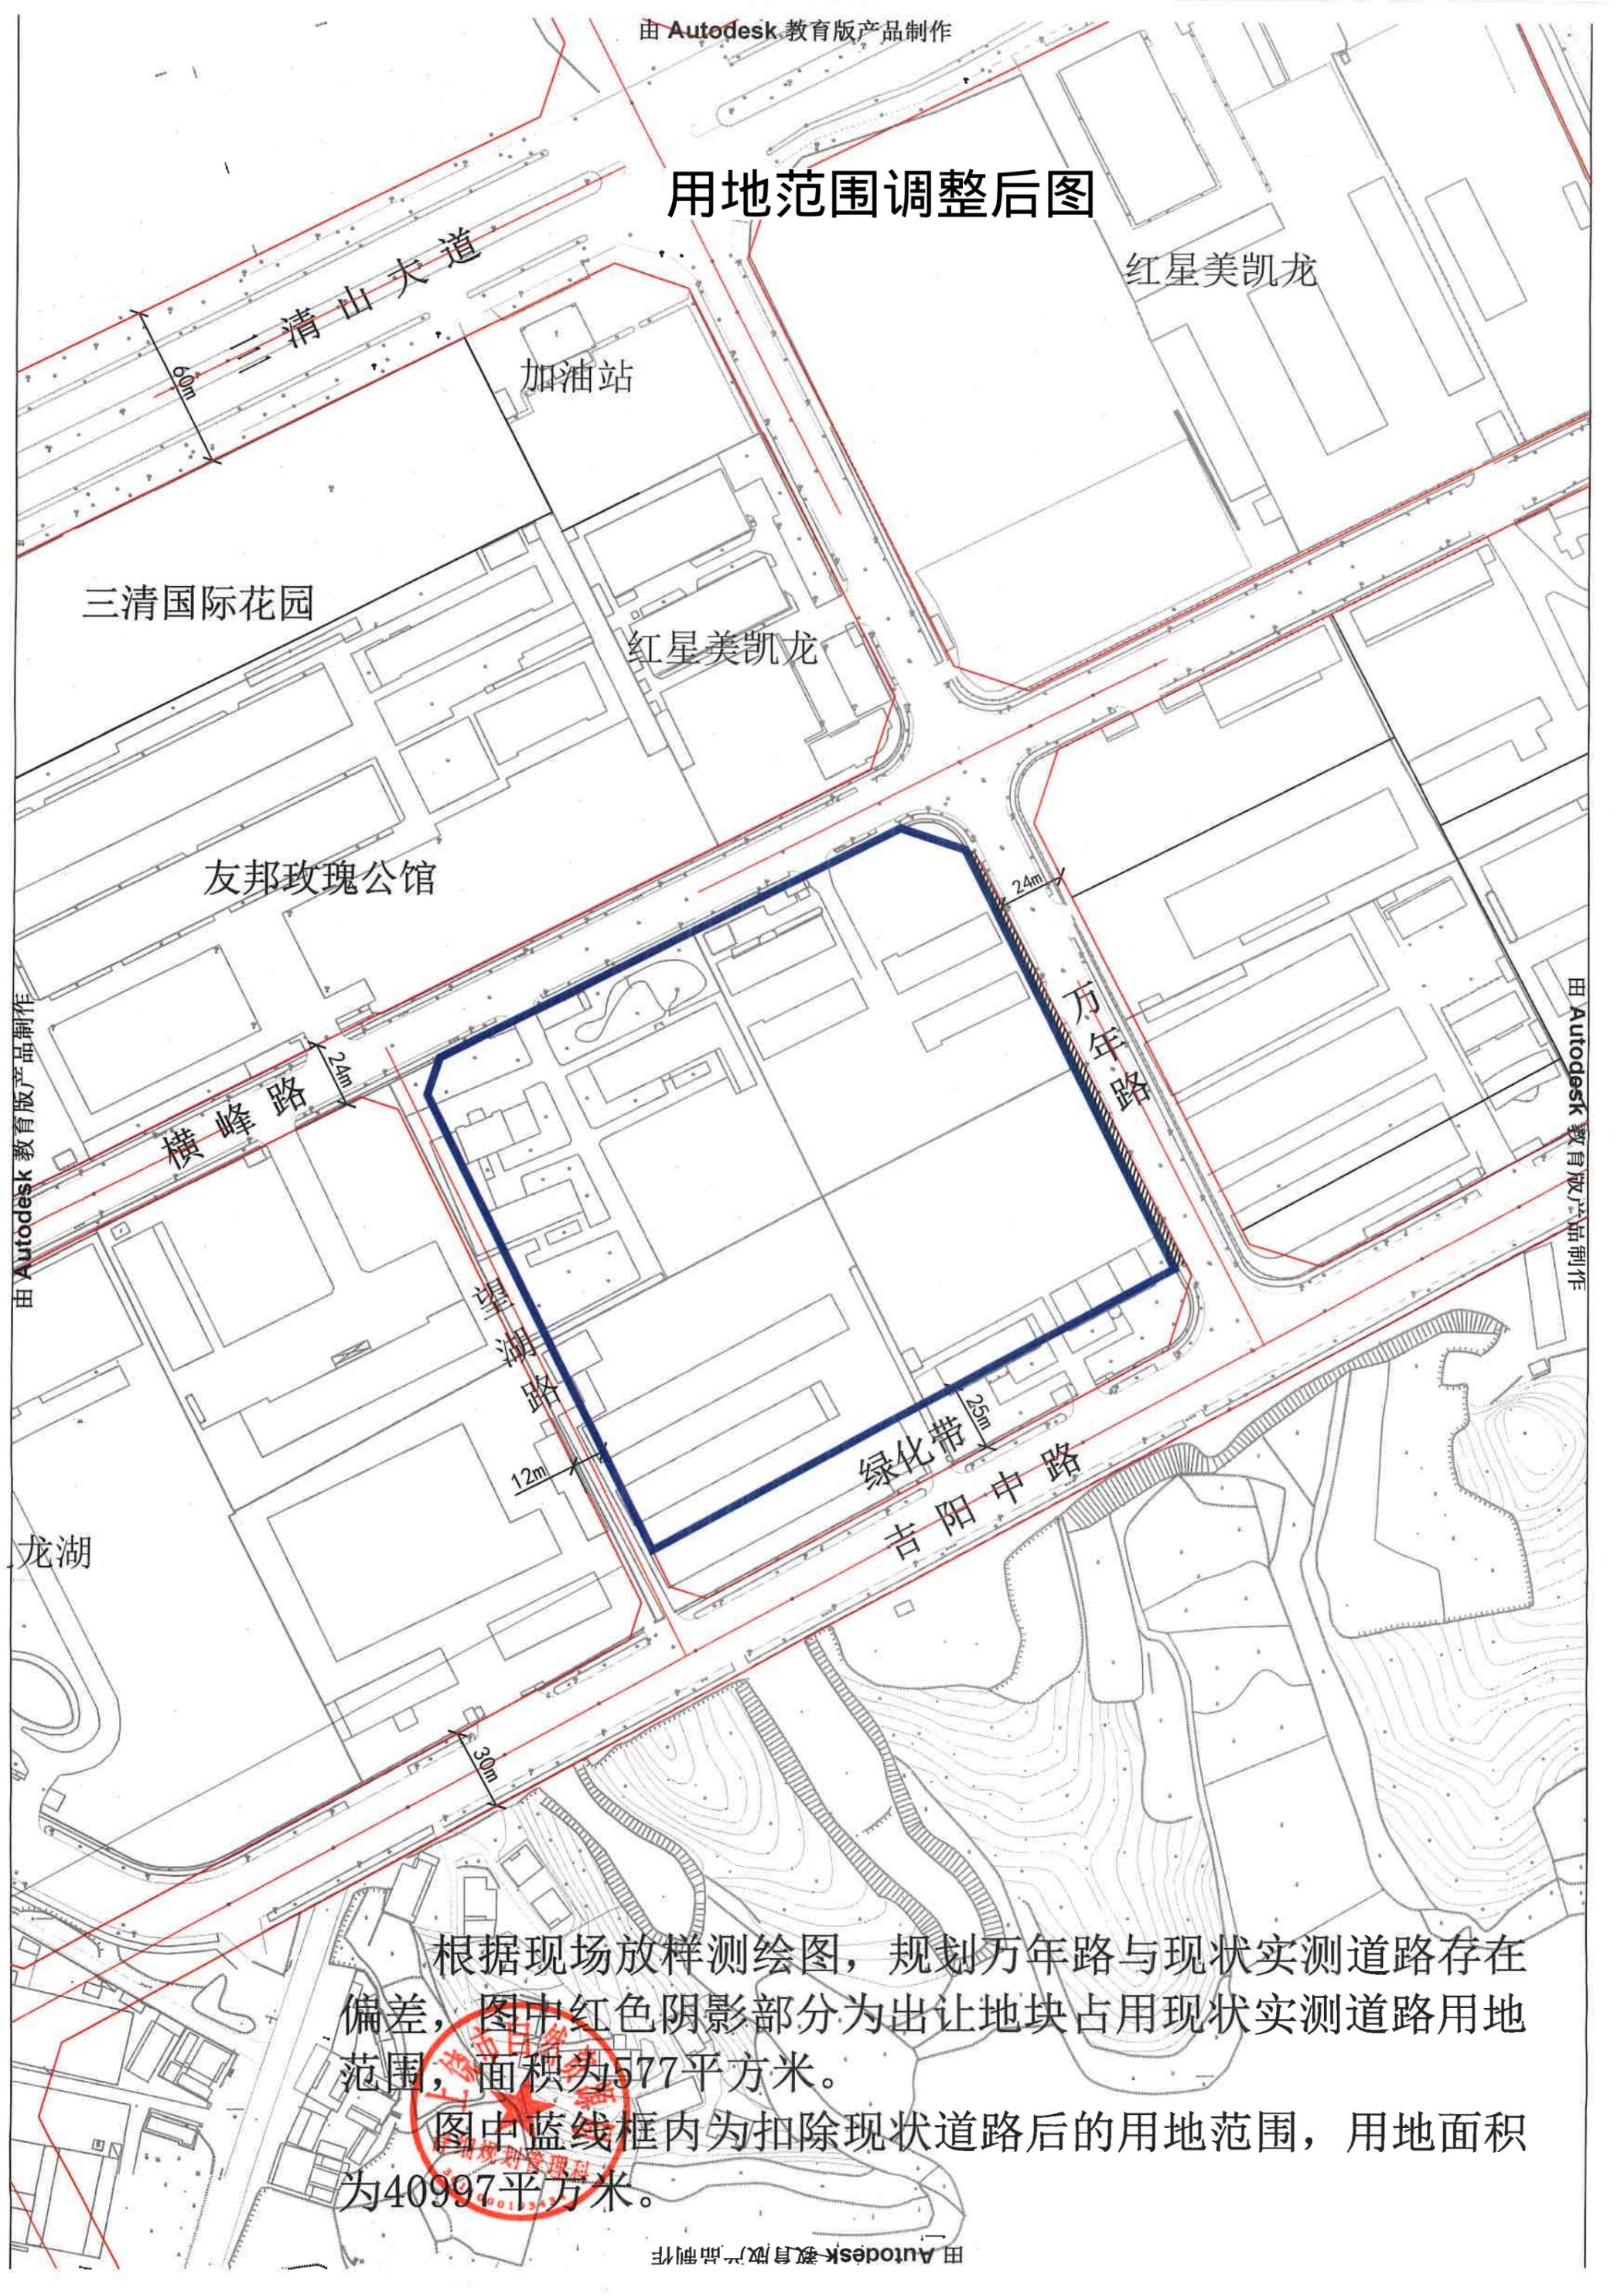

根据现场放样测绘图，规划万年路与现状实测道路存在偏差，图中红色阴影部分为出让地块占用现状实测道路用地范围，面积为577平方米。

图中蓝线框内为扣除现状道路后的用地范围，用地面积为40997平方米。